


План-схема расположения ОУ,
пути движения транспортных средств и воспитанников.

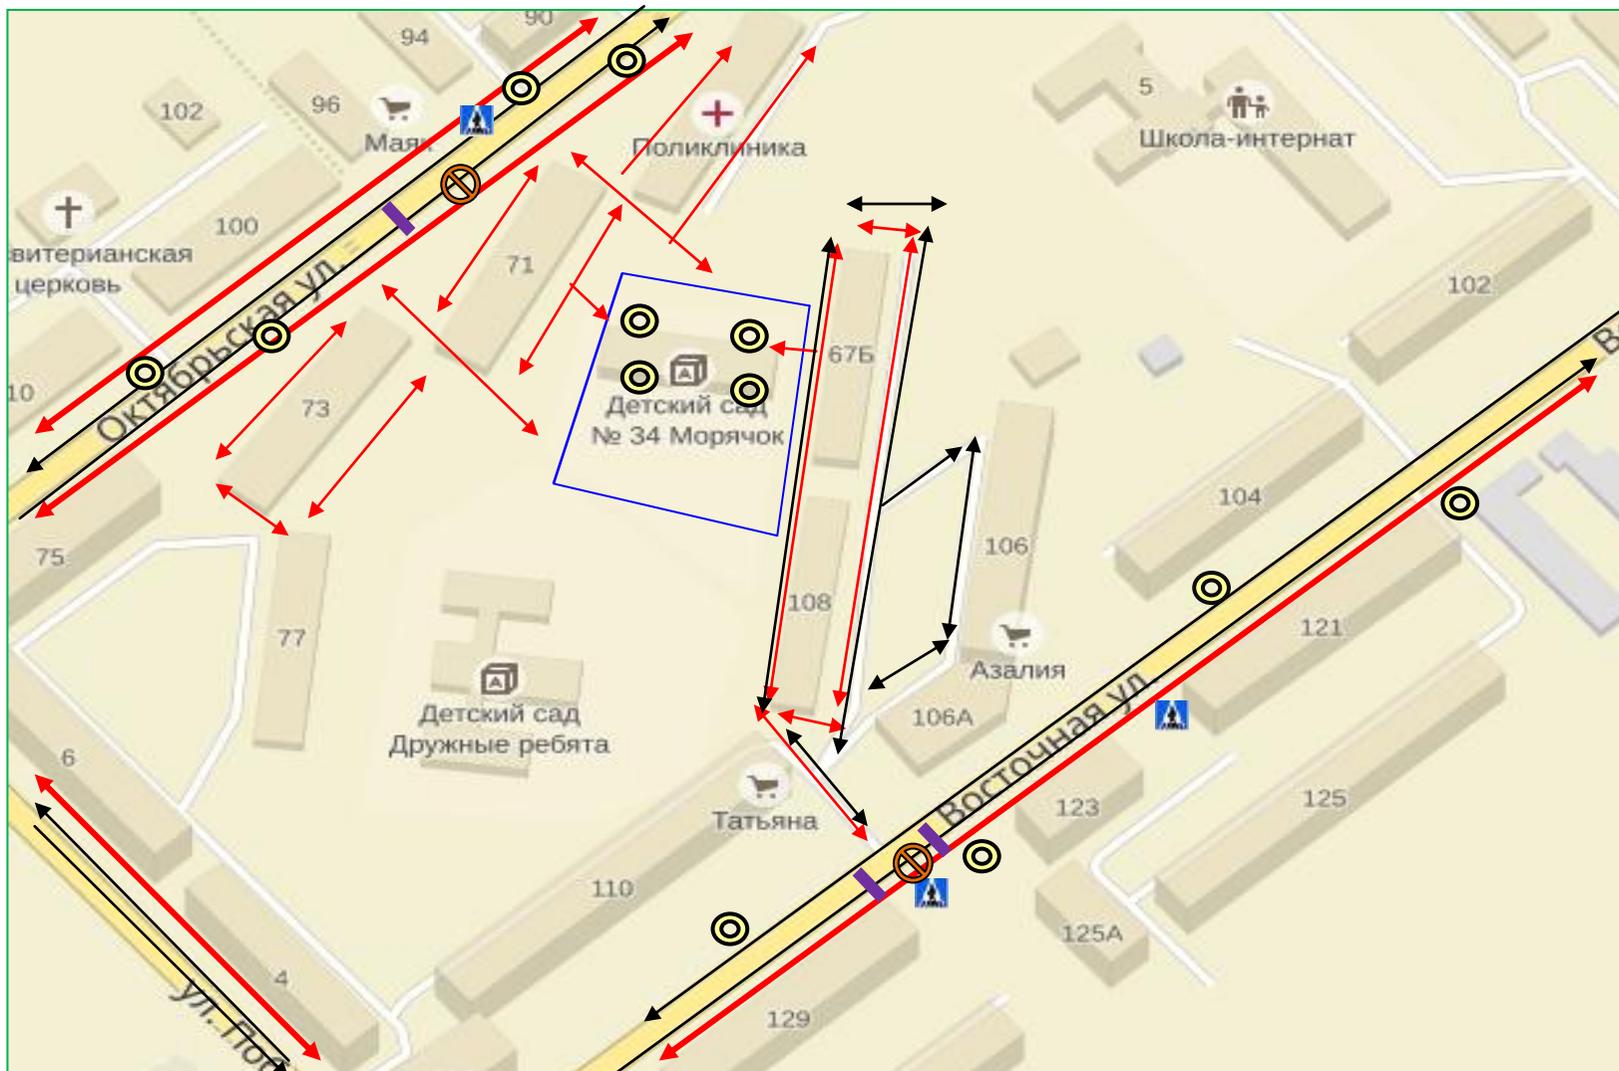

УСЛОВНЫЕ ОБОЗНАЧЕНИЯ

- | | | | |
|---|---|---|-------------------|
|  | Направление движения детей в (из) детского сада |  | - проезжая часть |
|  | Искусственная неровность |  | - тротуар |
|  | Направление движения транспортного потока |  | - жилая застройка |
|  | Искусственное освещение | | |
|  | Пешеходный переход | | |
|  | Опасные места | | |

